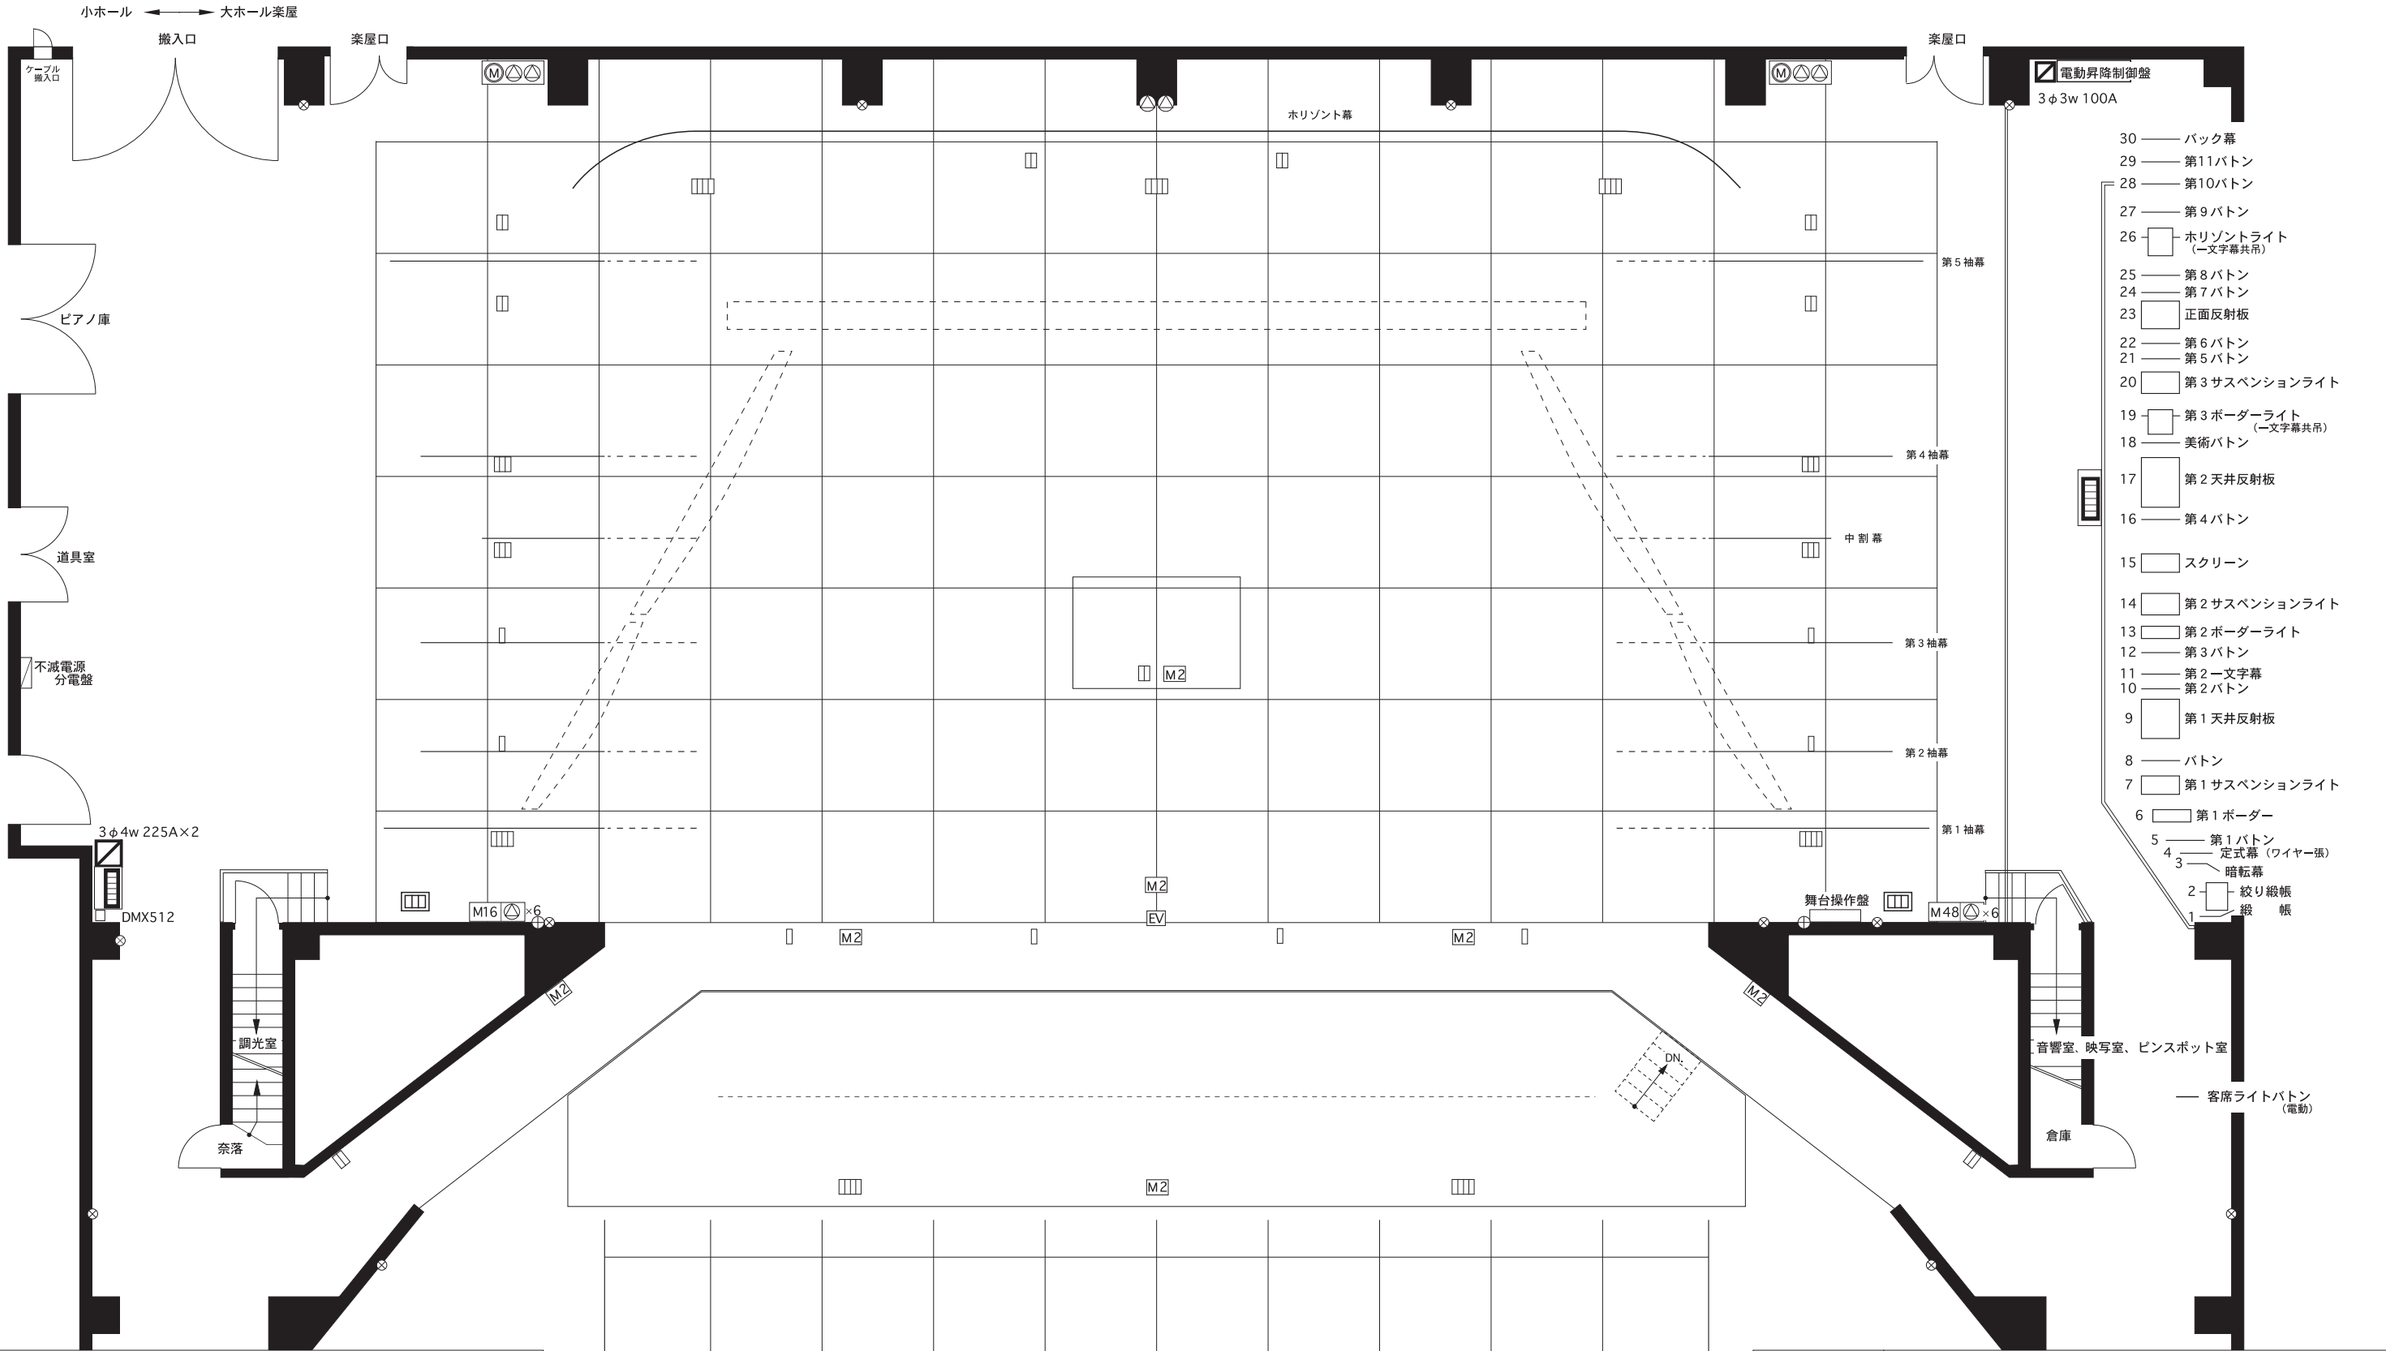

舞 台

間 口	18.0 m
奥 行（舞台前～ホリゾント）	14.1 m
舞台高（客席面より）	1.0 m
高 さ（プロセニアム）	8.0 m
（吊物昇降限度）	15.8 m
オーケストラピット 間 口	19.3 m
奥 行	3.5 m

客席内回路
- 音響用コンセント （ね列29,30番下）
  - C型30A 直電源 ×1
  - 16chマルチコネクター ×5
- 照明用コンセント （ね列19番下）
  - C型30A 直電源 ×1
  - DMX512
- 壁コンセント （し列壁側）
  - C型30A 直電源 上下各２回路
  - 音響 上下各２回路

映写室電源
- 3φ3 75A ×1
- 1φ3 30A ×1

記号表（マス目、数字は回路数）
- 仮設電源盤
- C型30A フロアーコンセント
- C型60A 直電源コンセント
- C型30A 直電源コンセント
- 平行コンセント
- 情報コンセント
- 16chマルチコネクター
- EV エレベーターマイク
- スピーカーコンセント
- M6 マイクコンセント

公 演 名	
公演日時	年 月 日（ 曜日） 開演 時 分

コーチャンフォー釧路文化ホール（釧路市民文化会館）

大ホール平面図 1/100

0 6尺(1818㎜)

〒085-0055 釧路市治水町12番10号
TEL 0154-24-5005 FAX 0154-24-5016
Home page : http://kushiro-bunka.or.jp/hall/
E-mail : hall@kushiro-bunka.or.jp

2026.4.1 改訂