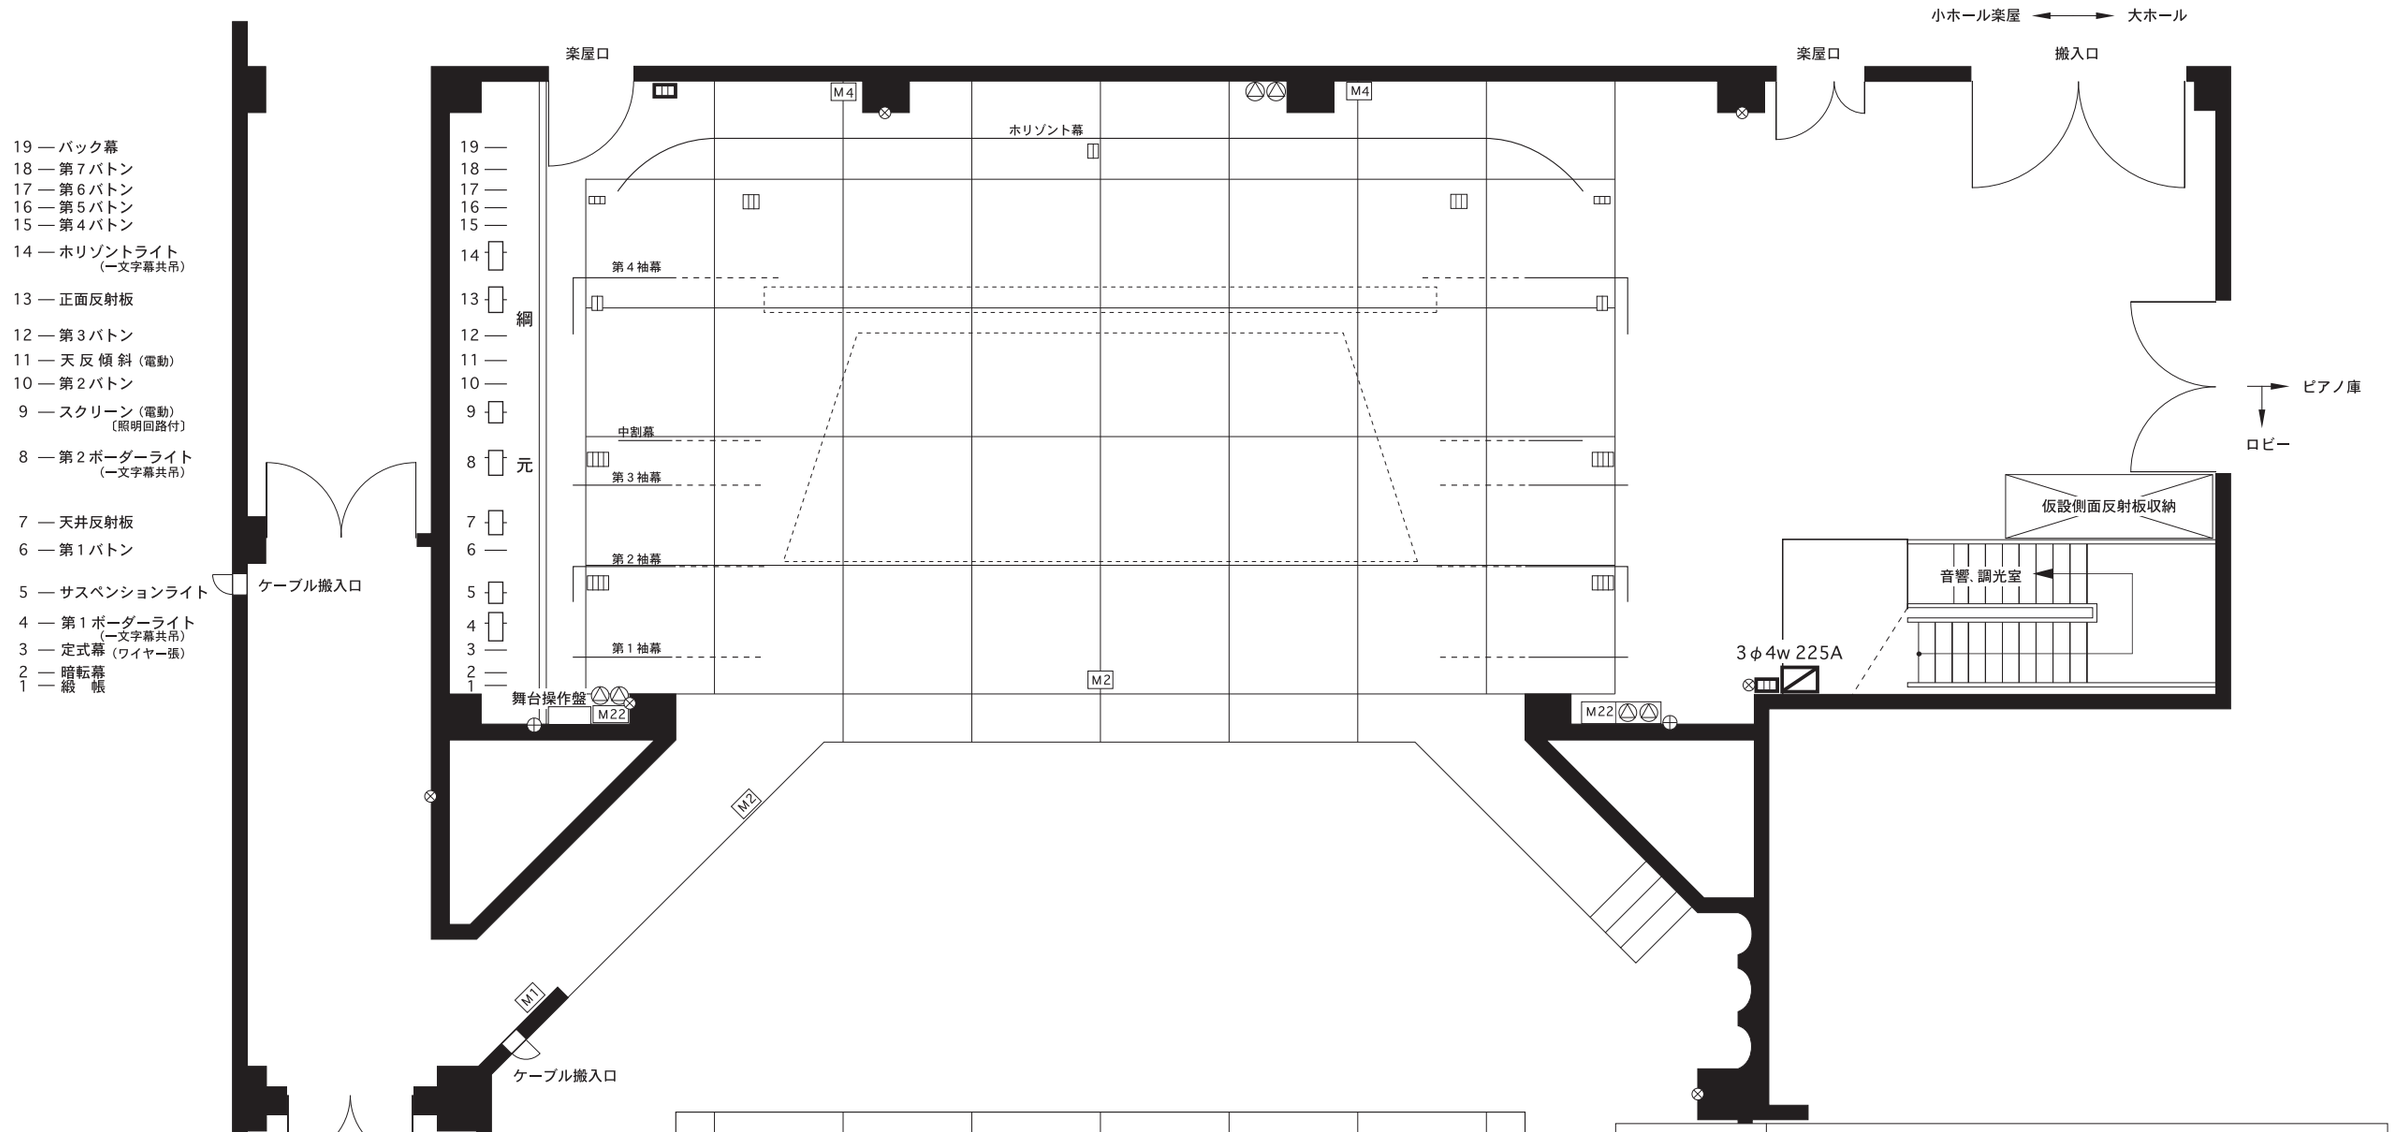

公 演 名	
公 演 日 時	年　月　日（　曜日）　開演　時　分

舞　台

間　口	12.0 m
奥　行（舞台前～ホリゾント）	8.5 m
舞台高（客席面より）	0.74m
高　さ（プロセニアム）	5.0 m
（吊物昇降限度）	9.5 m

映写室電源

3φ3 75A	×1
1φ3 30A	×1

記 号 表（マス目、数字は回路数）

- 仮設電源盤
- C型30A フロアーコンセント
- C型20A フロアーコンセント
- C型30A 直電源コンセント
- M4 マイクコンセント
- スピーカーコンセント
- 平行コンセント
- 情報コンセント

コーチャンフォー釧路文化ホール（釧路市民文化会館）

小ホール平面図　1/100

0　6尺(1818㎜)

〒085-0055　釧路市治水町12番10号
TEL 0154-24-5005　FAX 0154-24-5016
Home page：http://kushiro-bunka.or.jp/hall/
E-mail：hall@kushiro-bunka.or.jp

2026.4.1 改訂